
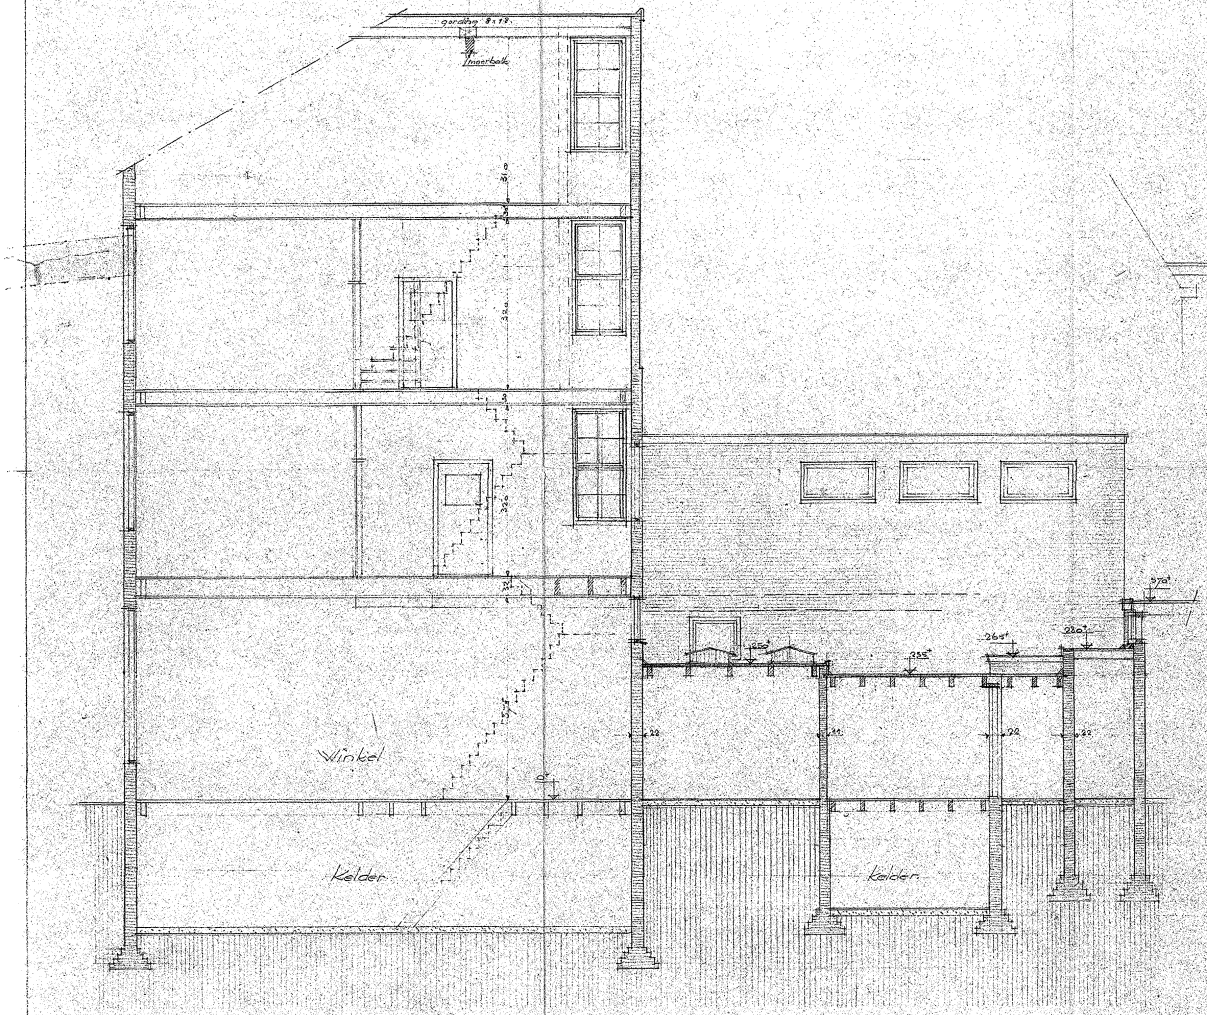


Doorsnede A-B.

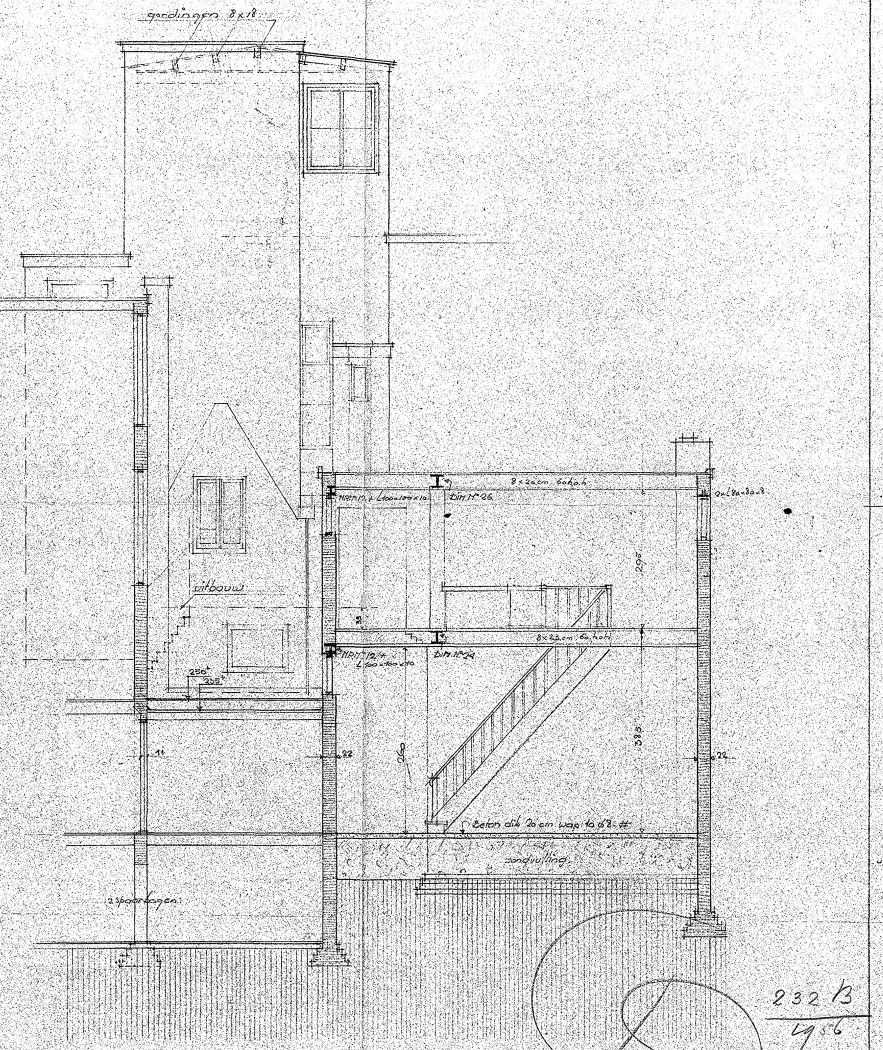

Doorsnede C-D.

Bestaande toestand
schaal 1:50

232 B
4.56

N.W.S.O.

Plan tot het verbouwen van perceel Aregaan 25 te Haarlem.

Bestaande toestand | Blad nº 2.

De eigenaar : D. Paanakker te Haarlem te 5019 | schaal 1:50

De architect : N.C. ten Broeke te Haarlem tel. 36645.

a.t.m. Gez 30